



PLAN DE FERRAILLAGE

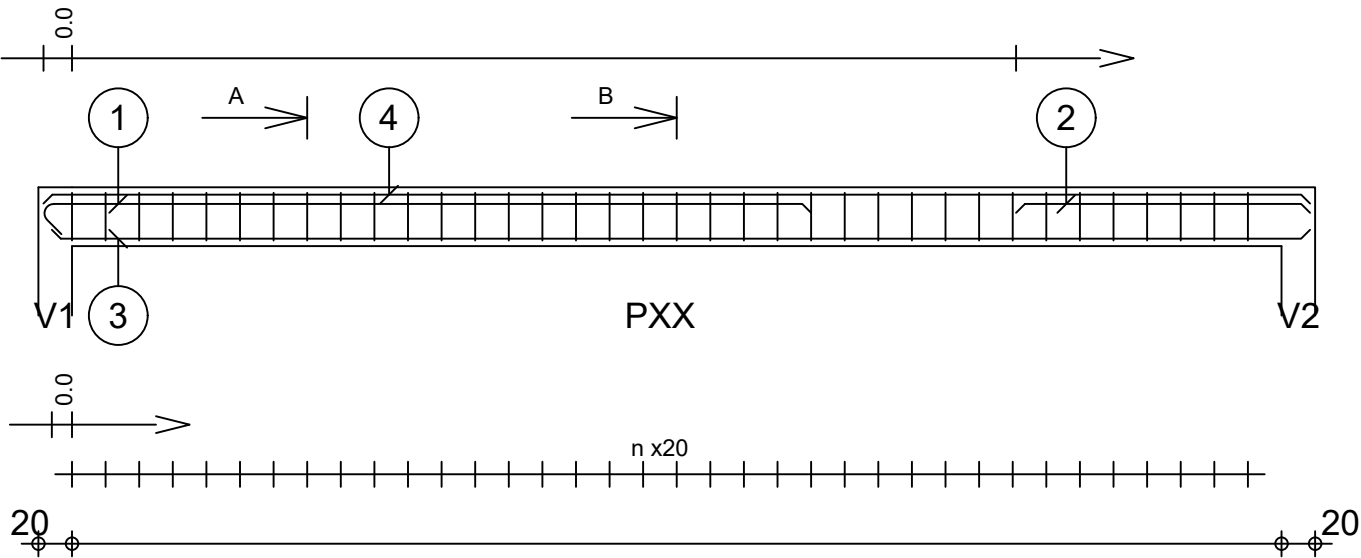


Pos.	Armature	Code	Forme
①	2HA 12	14	
②	2HA 12	15	
③	2HA 12	16	
④	2HA 12	17	
⑤	n HA 6 l=98	18	

n : Nombre d'AT espacé de 20 cm

A-A

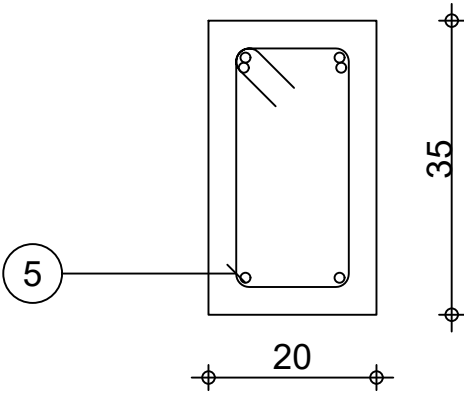

B-B

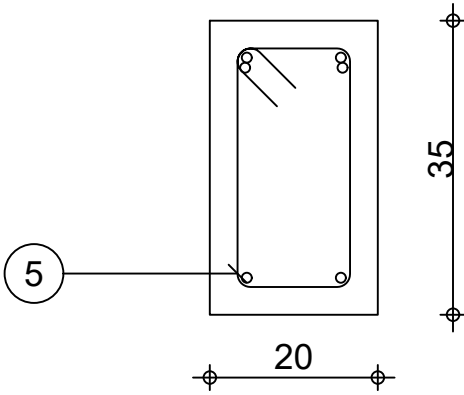

Nouvelle construction d'une maison R+2
sise à Fianarantsoa
Fkt Ambatovory

MR RIJANOMENJANAHARY YVES

POUTRE 20x35

DATE : 08/09/2025

ECHELLE : 1 / 45(Format A3)



N°19