



PLAN DE FERRAILLAGE

Pos.	Armature	Code	Forme
①	nHA 10	11	
②	nHA 10	12	

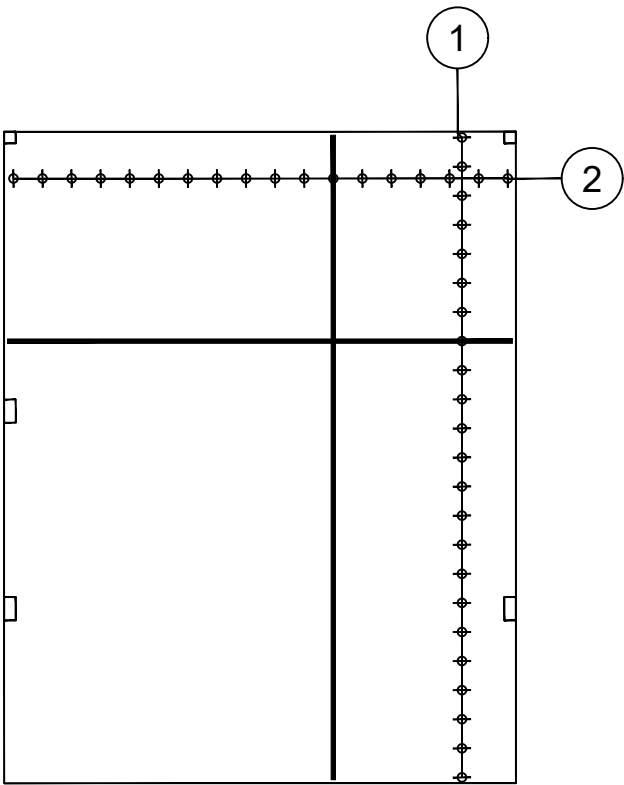

FERRAILLAGE SUPERIEUR

NS : HA10 espacé de 20 cm

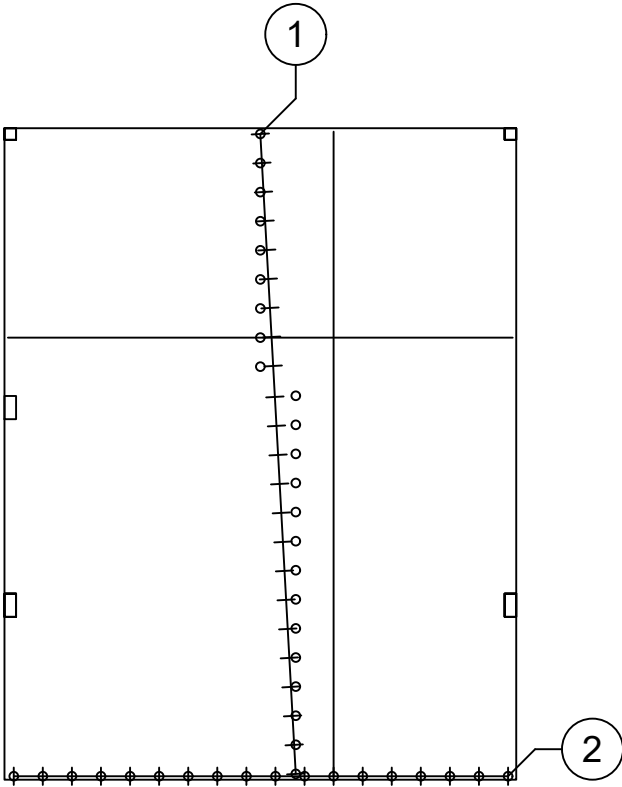

FERRAILLAGE INFERIEUR

NI : HA10 espacé de 20 cm

Nouvelle construction d'une maison R+2
sise à Fianarantsoa
Fkt Ambatovory

MR RIJANOMENJANAHARY YVES

DALLE

DATE : 08/09/2025

ECHELLE : 1 / 65(Format A3)



N°18