


Pos.	Armature	Code	Forme
①	4HA 12 l=2.83	00	
②	15HA 6 l=68	01	

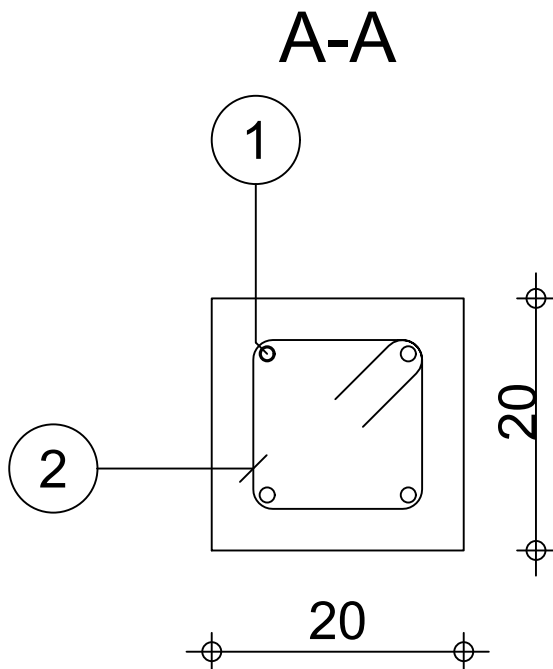

PLAN DE FERRAILLAGE

Nouvelle construction d'une maison R+2
sise à Fianarantsoa
Fkt Ambatovory

MR RIJANOMENJANAHARY YVES

POTEAU 20X20

DATE : 08/09/2025

ECHELLE : 1 / 15(Format A3)



N°15