

PLAN D'ELECTRICITE


Nouvelle construction d'une maison R+2
sise à Fianarantsoa
Fkt Ambatovory

MR RIJANOMENJANAHARY YVES


RDC

DATE : 08/09/2025

ECHELLE : 1 / 55(Format A3)



N°14

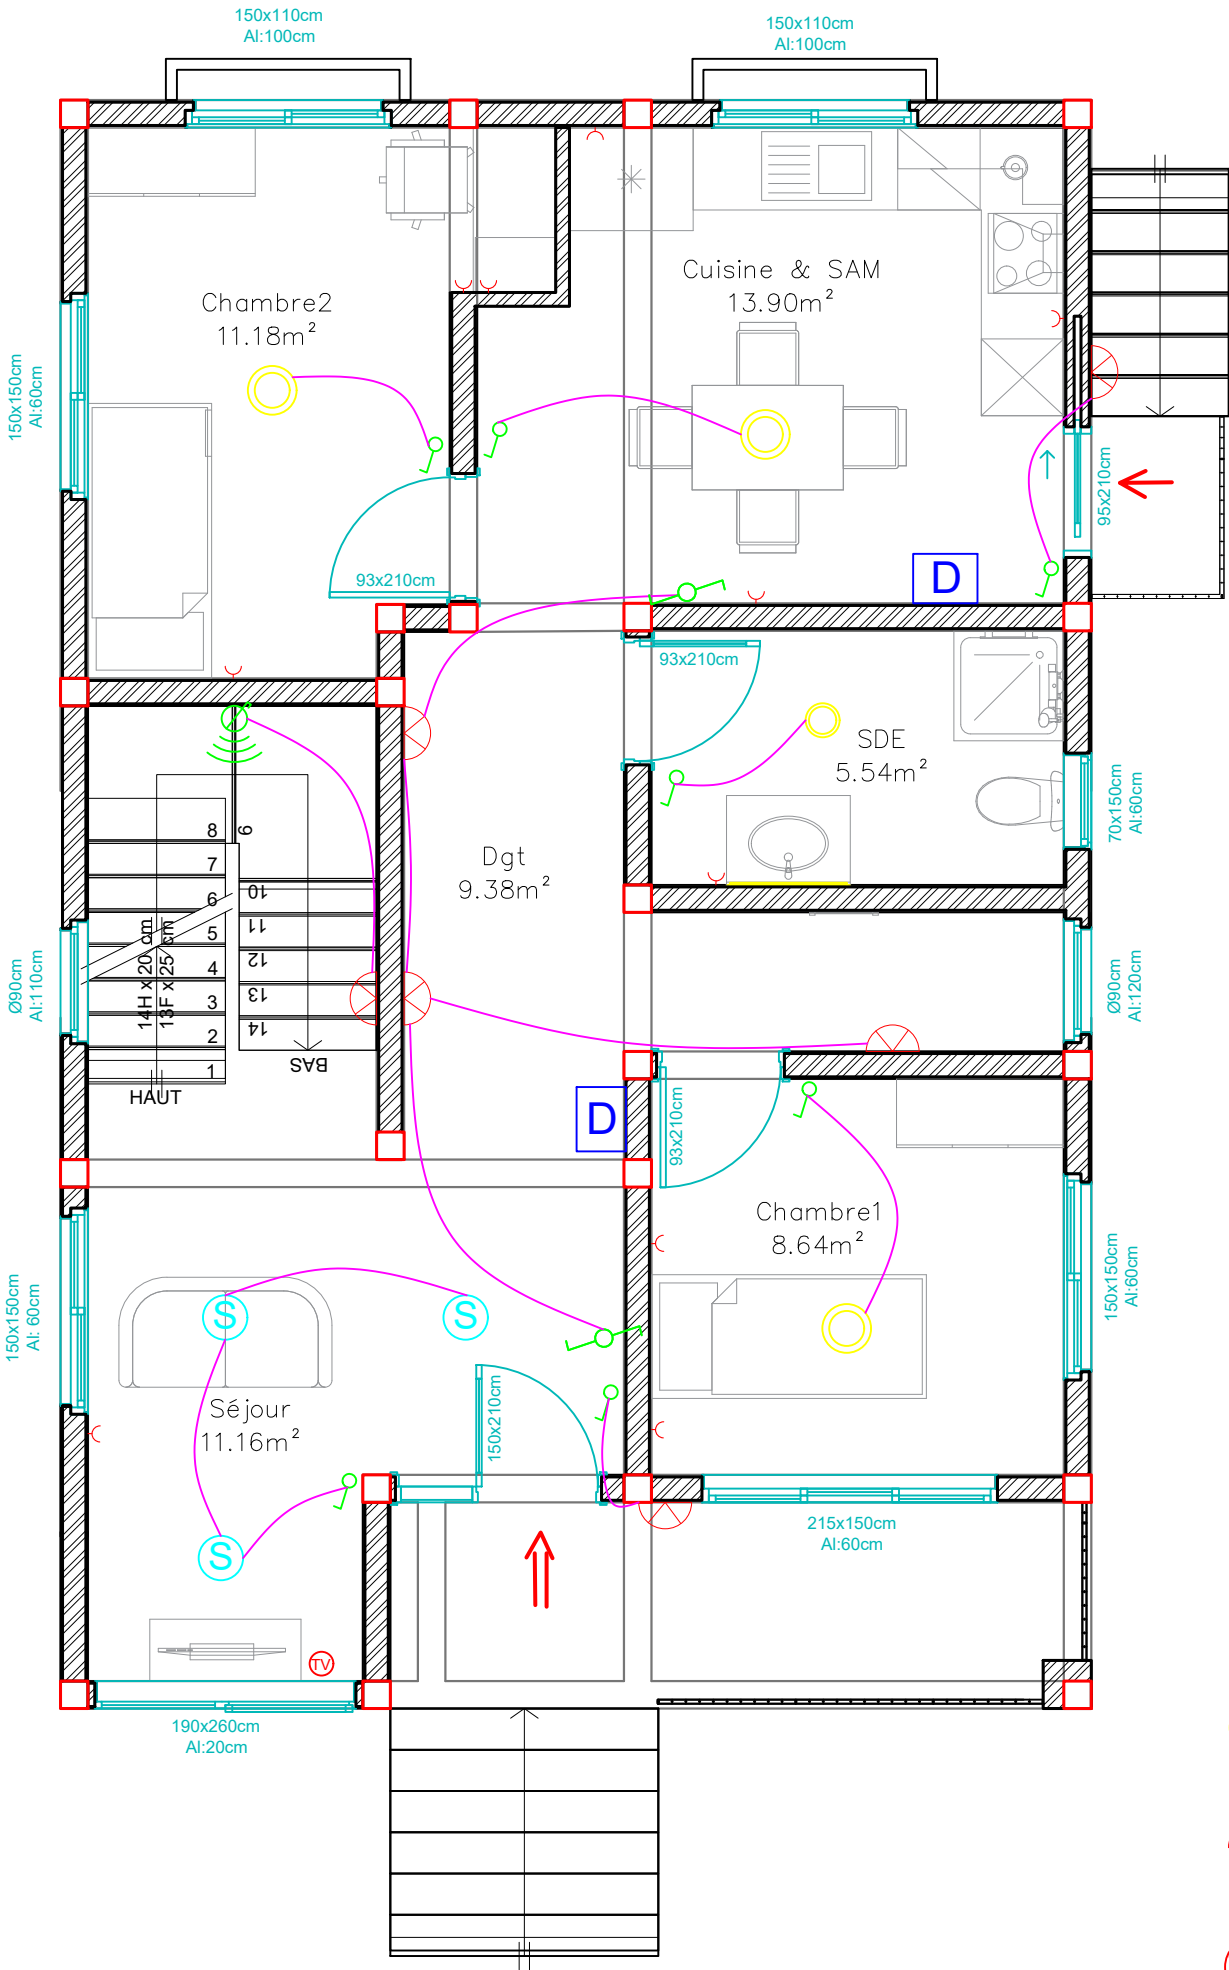

- Lampe
- Prise
- Applique murale
- Spot
- Prise TV

- Interrupteur simple
- Interrupteur ve et vient
- Détecteur de mouvement
- Dérivation