
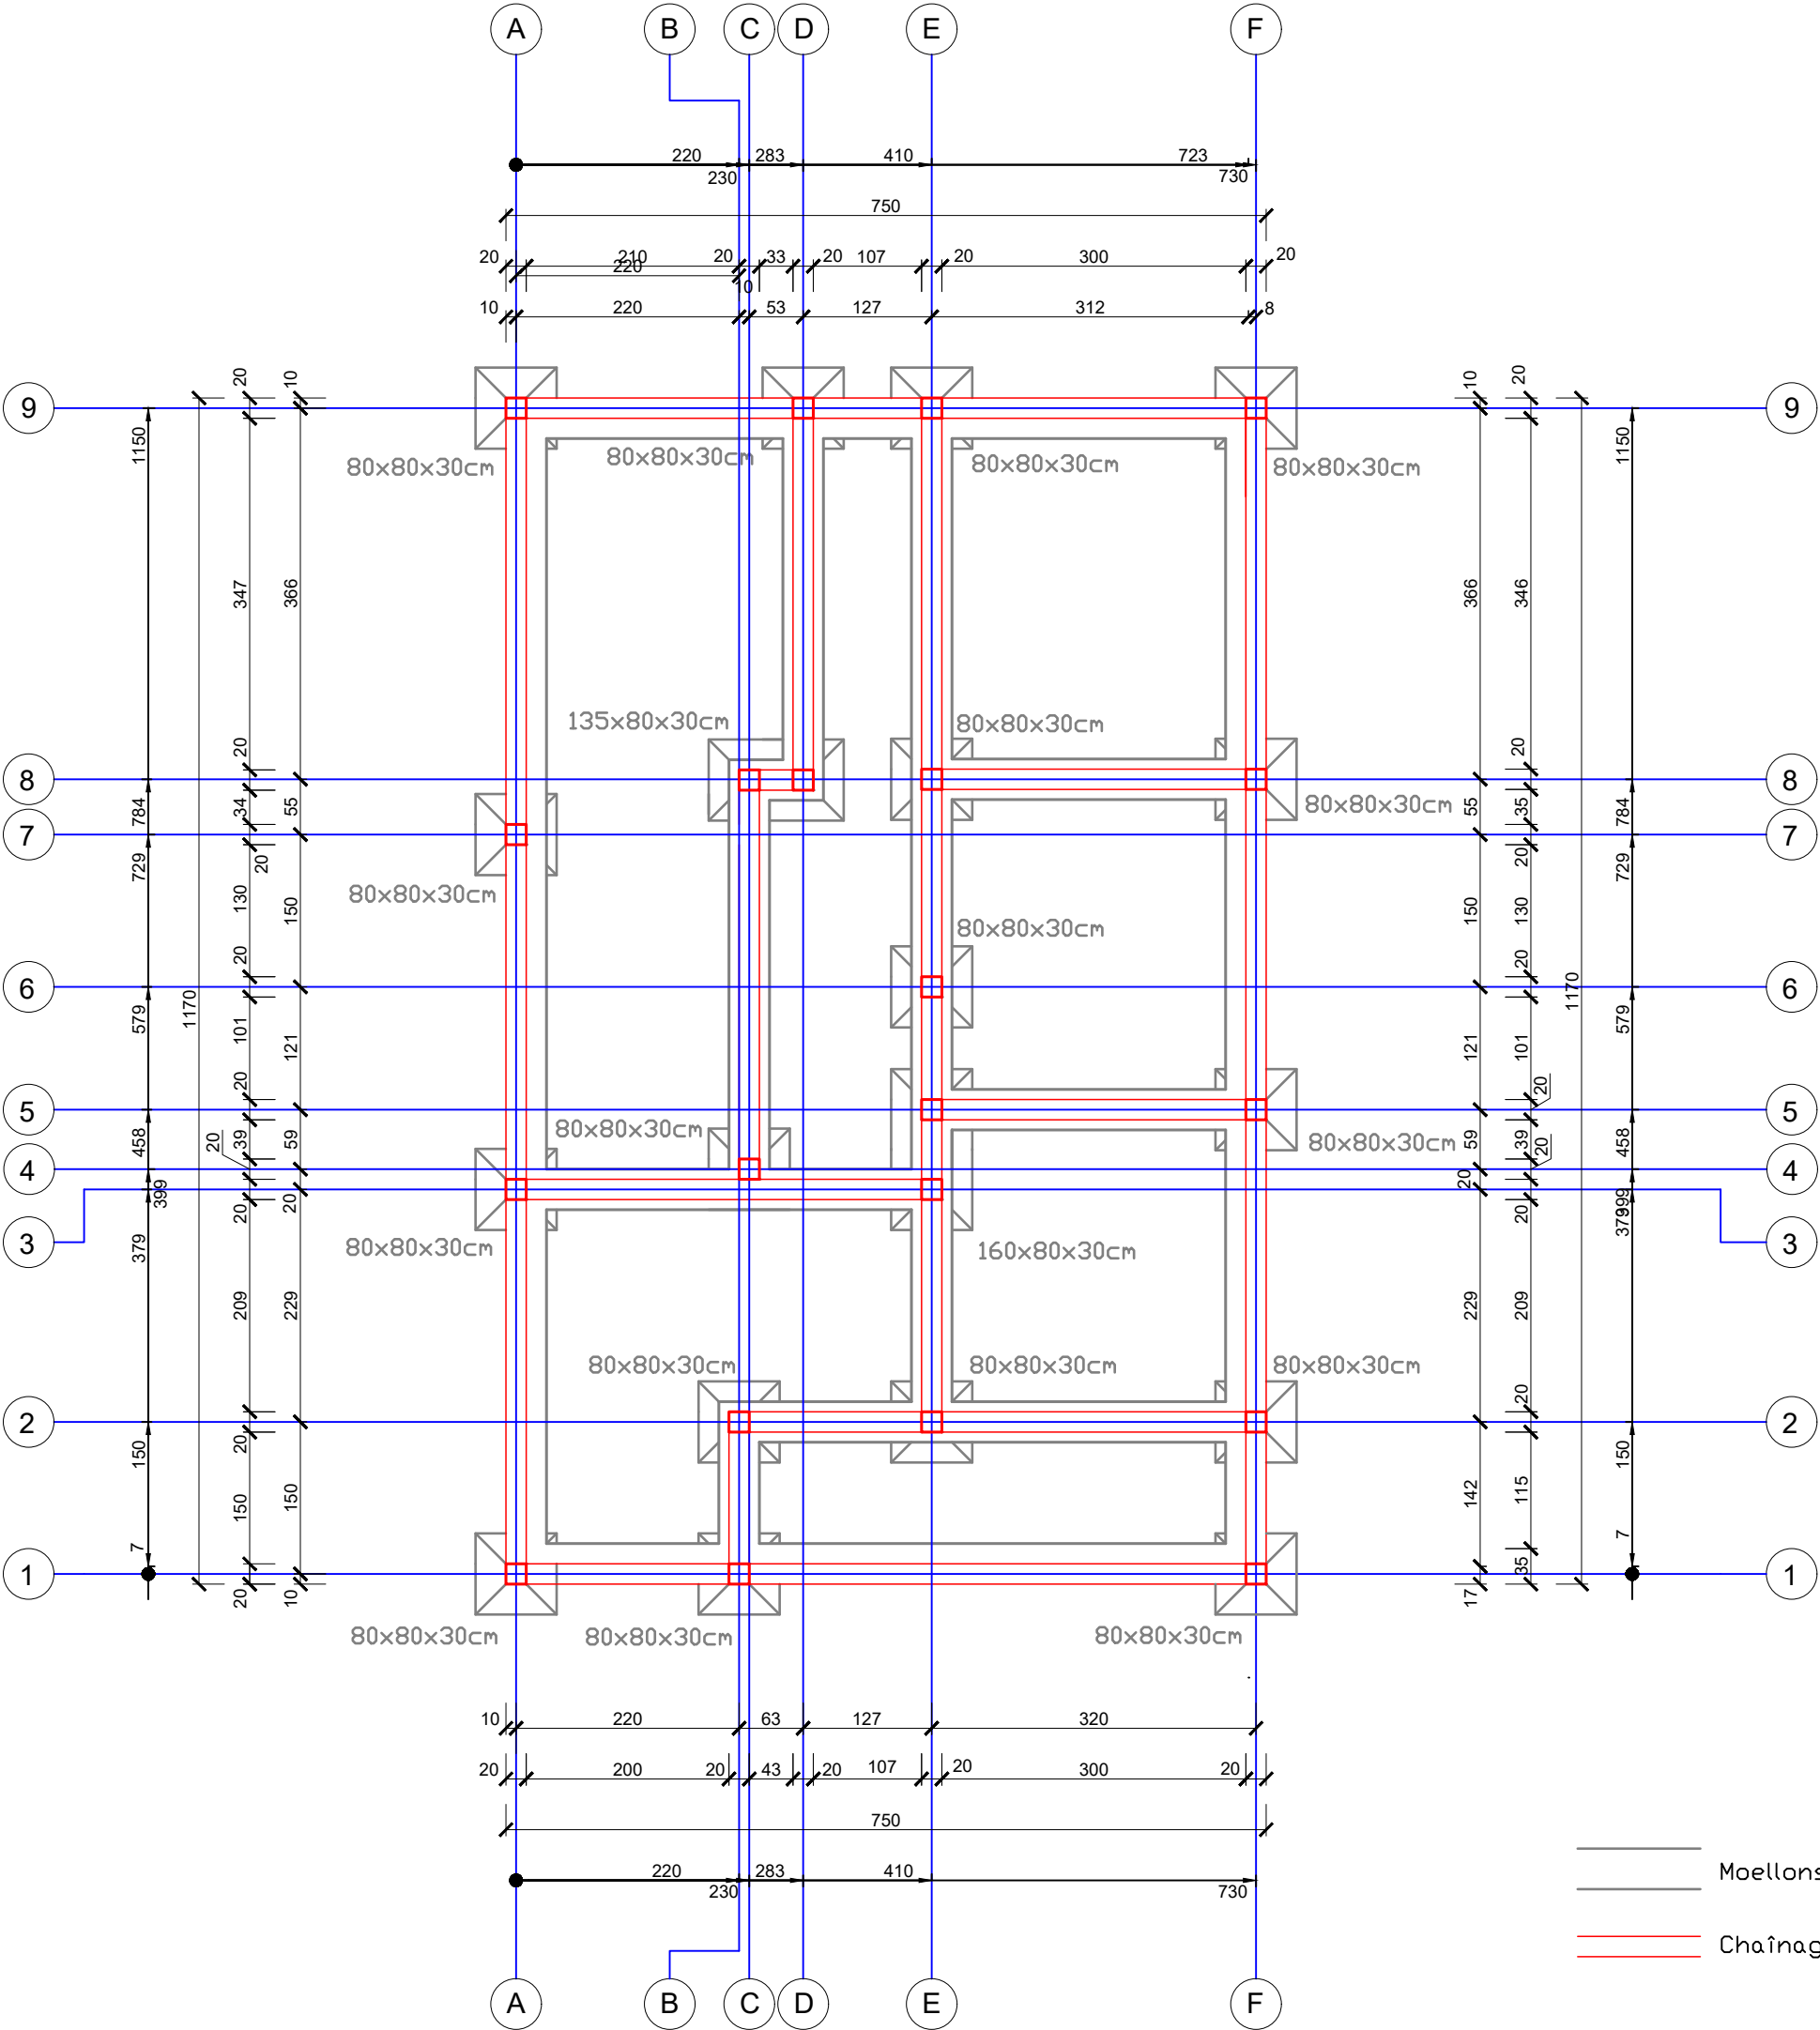


PLAN DE FONDATION

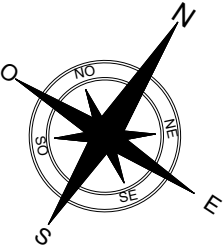

Nouvelle construction d'une maison R+2
sise à Fianarantsoa
Fkt Ambatovory

MR RIJANOMENJANAHARY YVES

PLAN DE FONDATION

DATE : 08/09/2025

ECHELLE : 1 /70(Format A3)



N°03