


PLAN D'ELECTRICITE

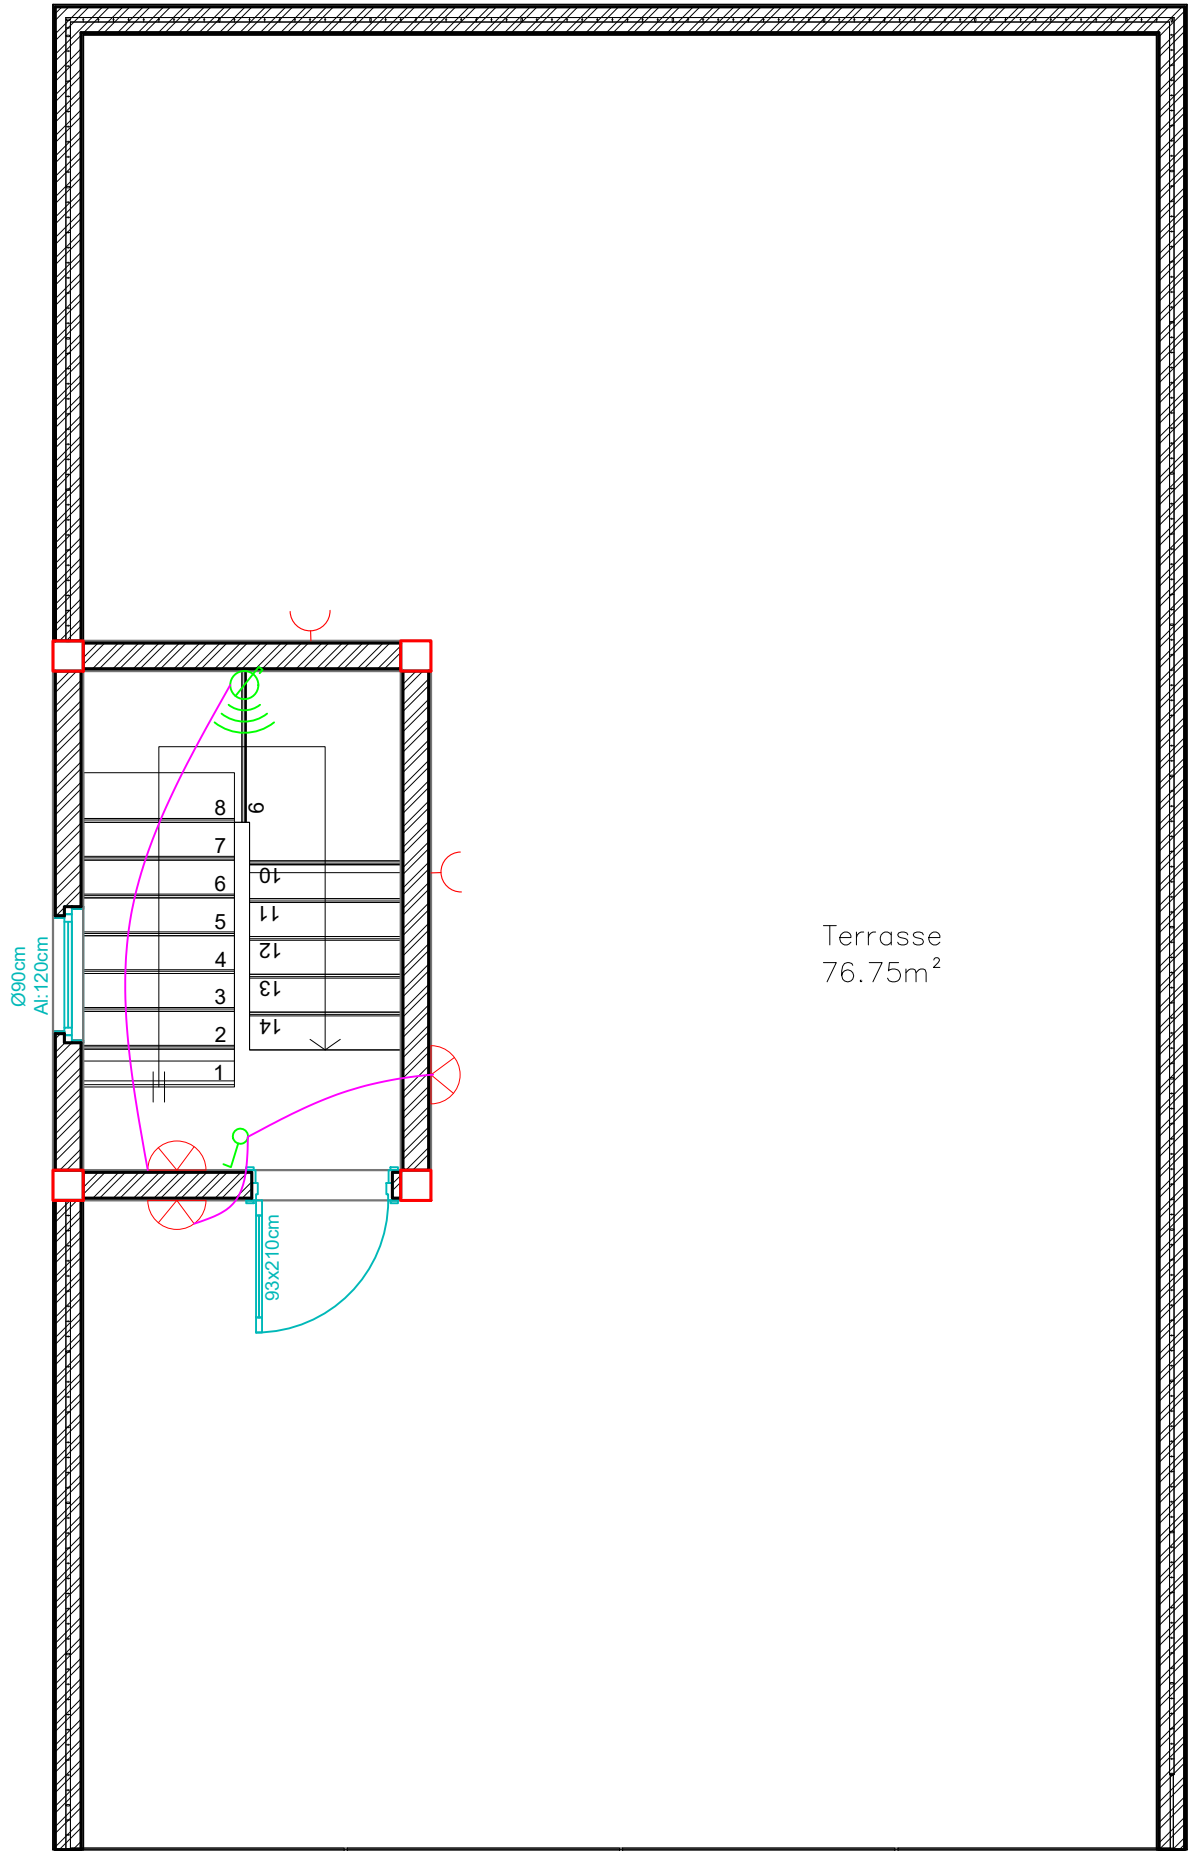

Terrasse
76.75m²

Prise
Applique murale

Interrupteur simple
Détecteur de mouvement

Nouvelle construction d'une maison R+2
sise à Fianarantsoa
Fkt Ambatovory

MR RIJANOMENJANAHARY YVES

TERRASSE

DATE : 08/09/2025

ECHELLE : 1 / 50(Format A3)



N°14"