
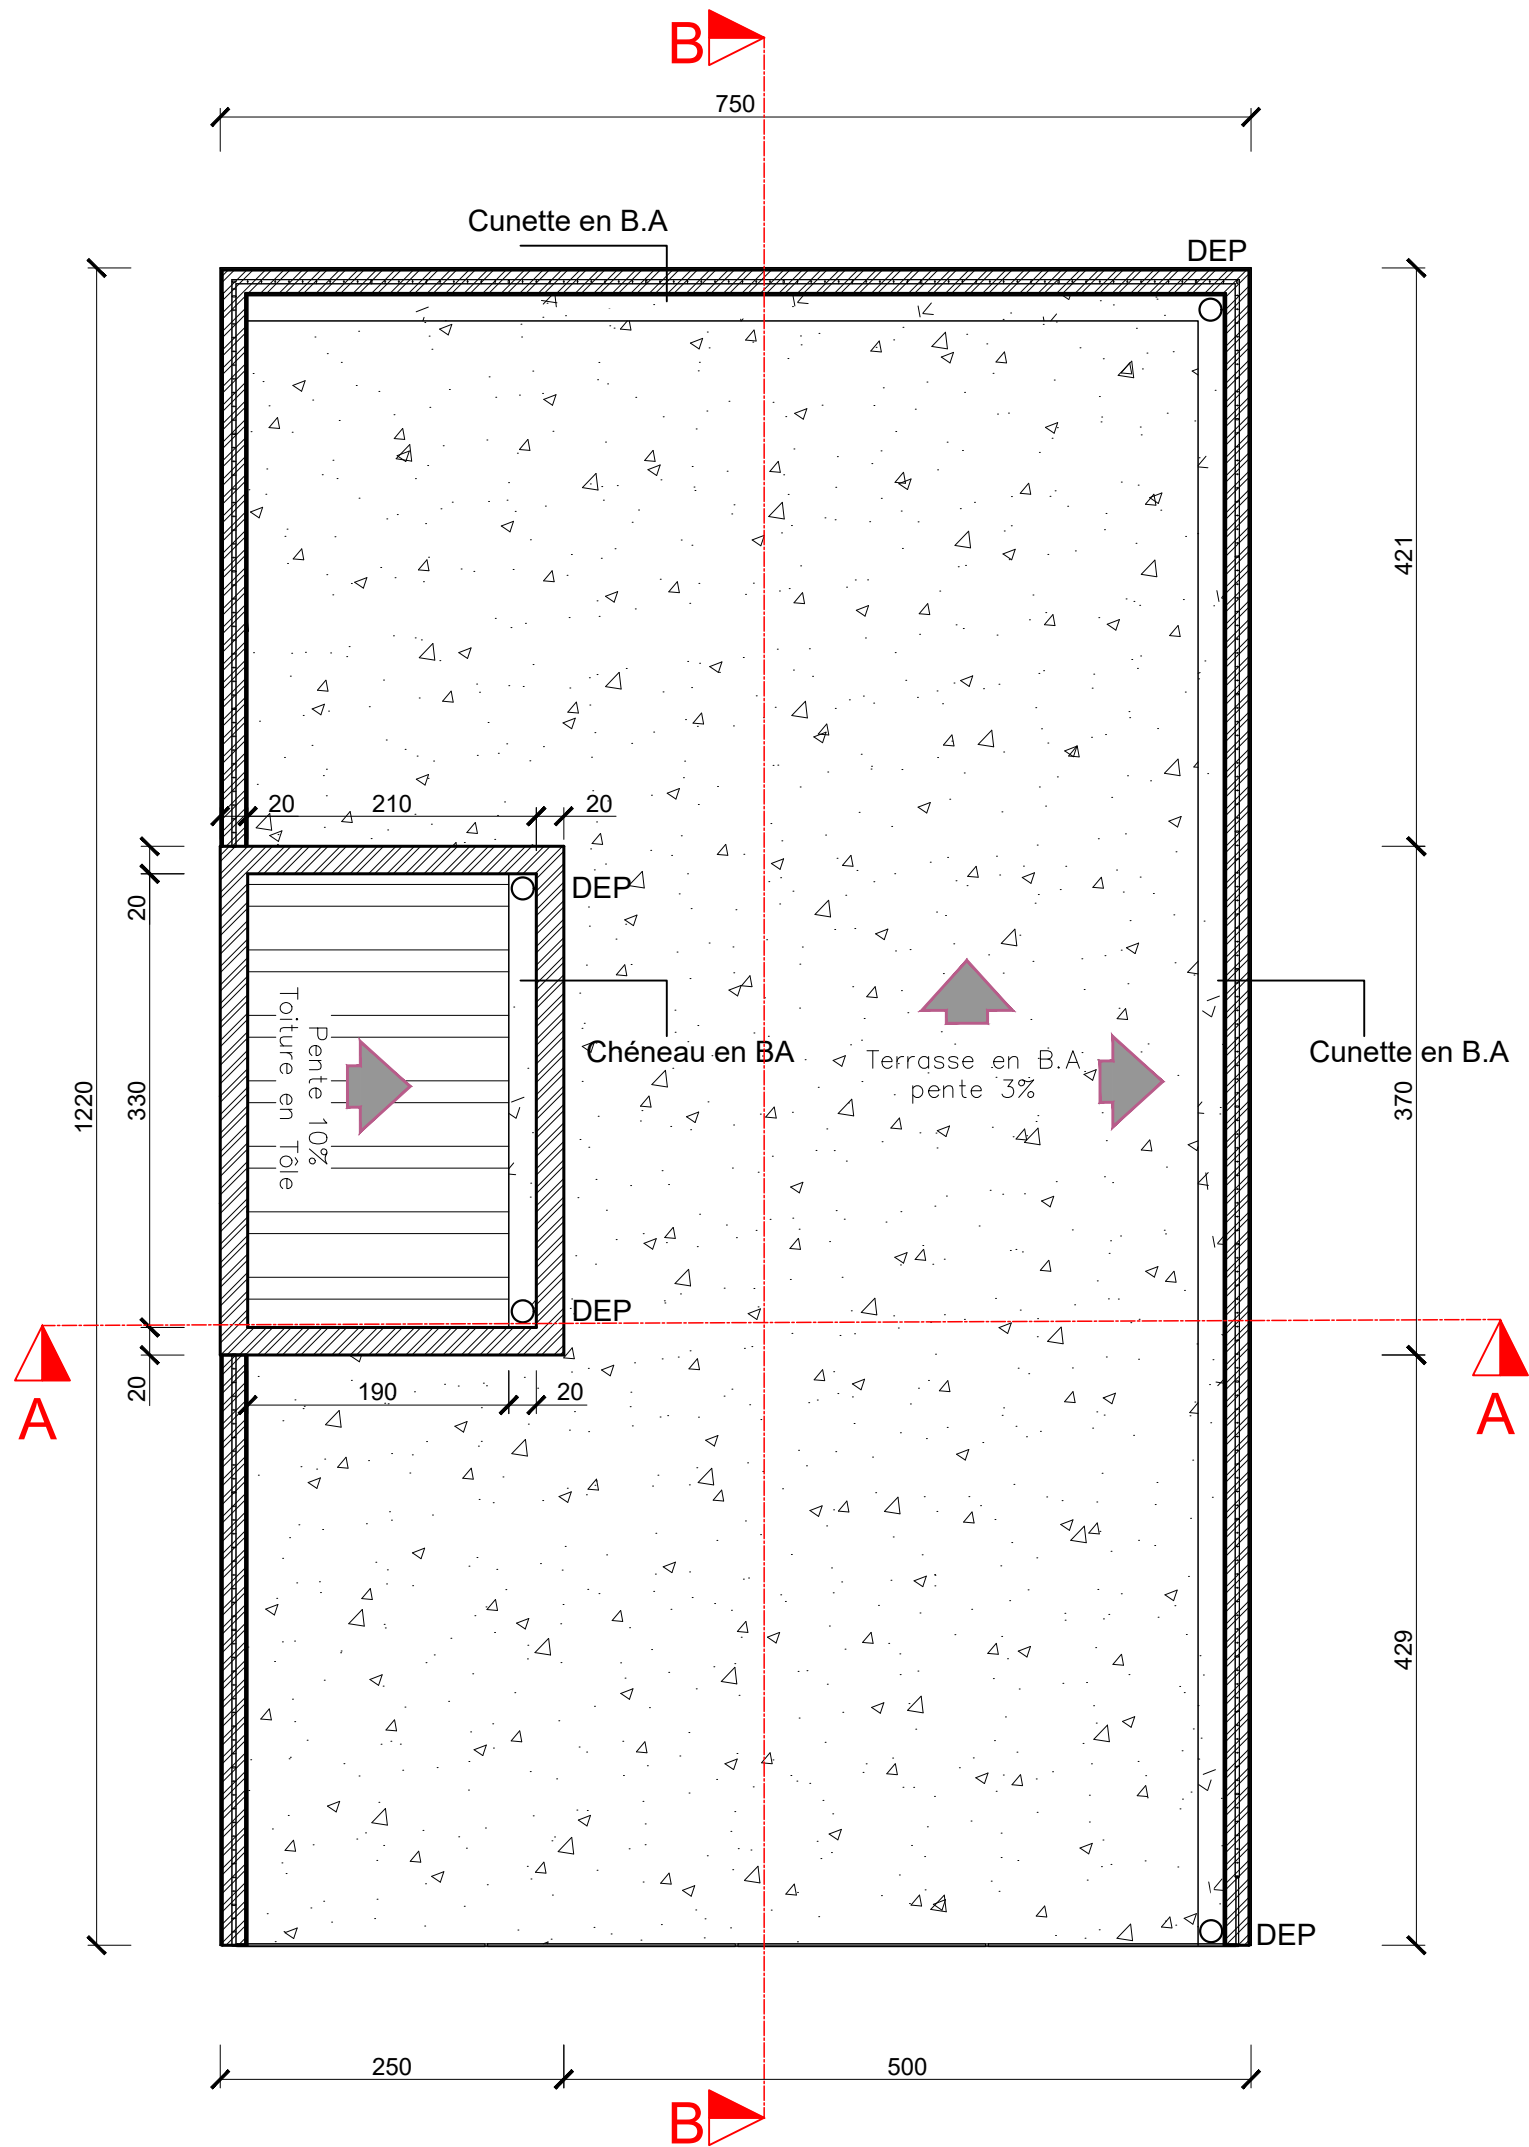


PLAN DE TOITURE

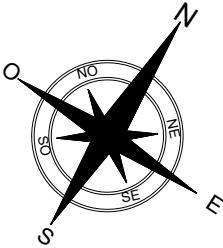

Nouvelle construction d'une maison R+2
sise à Fianarantsoa
Fkt Ambatovory

MR RIJANOMENJANAHARY YVES

TOITURE

DATE : 08/09/2025

ECHELLE : 1 / 55(Format A3)



N°07