
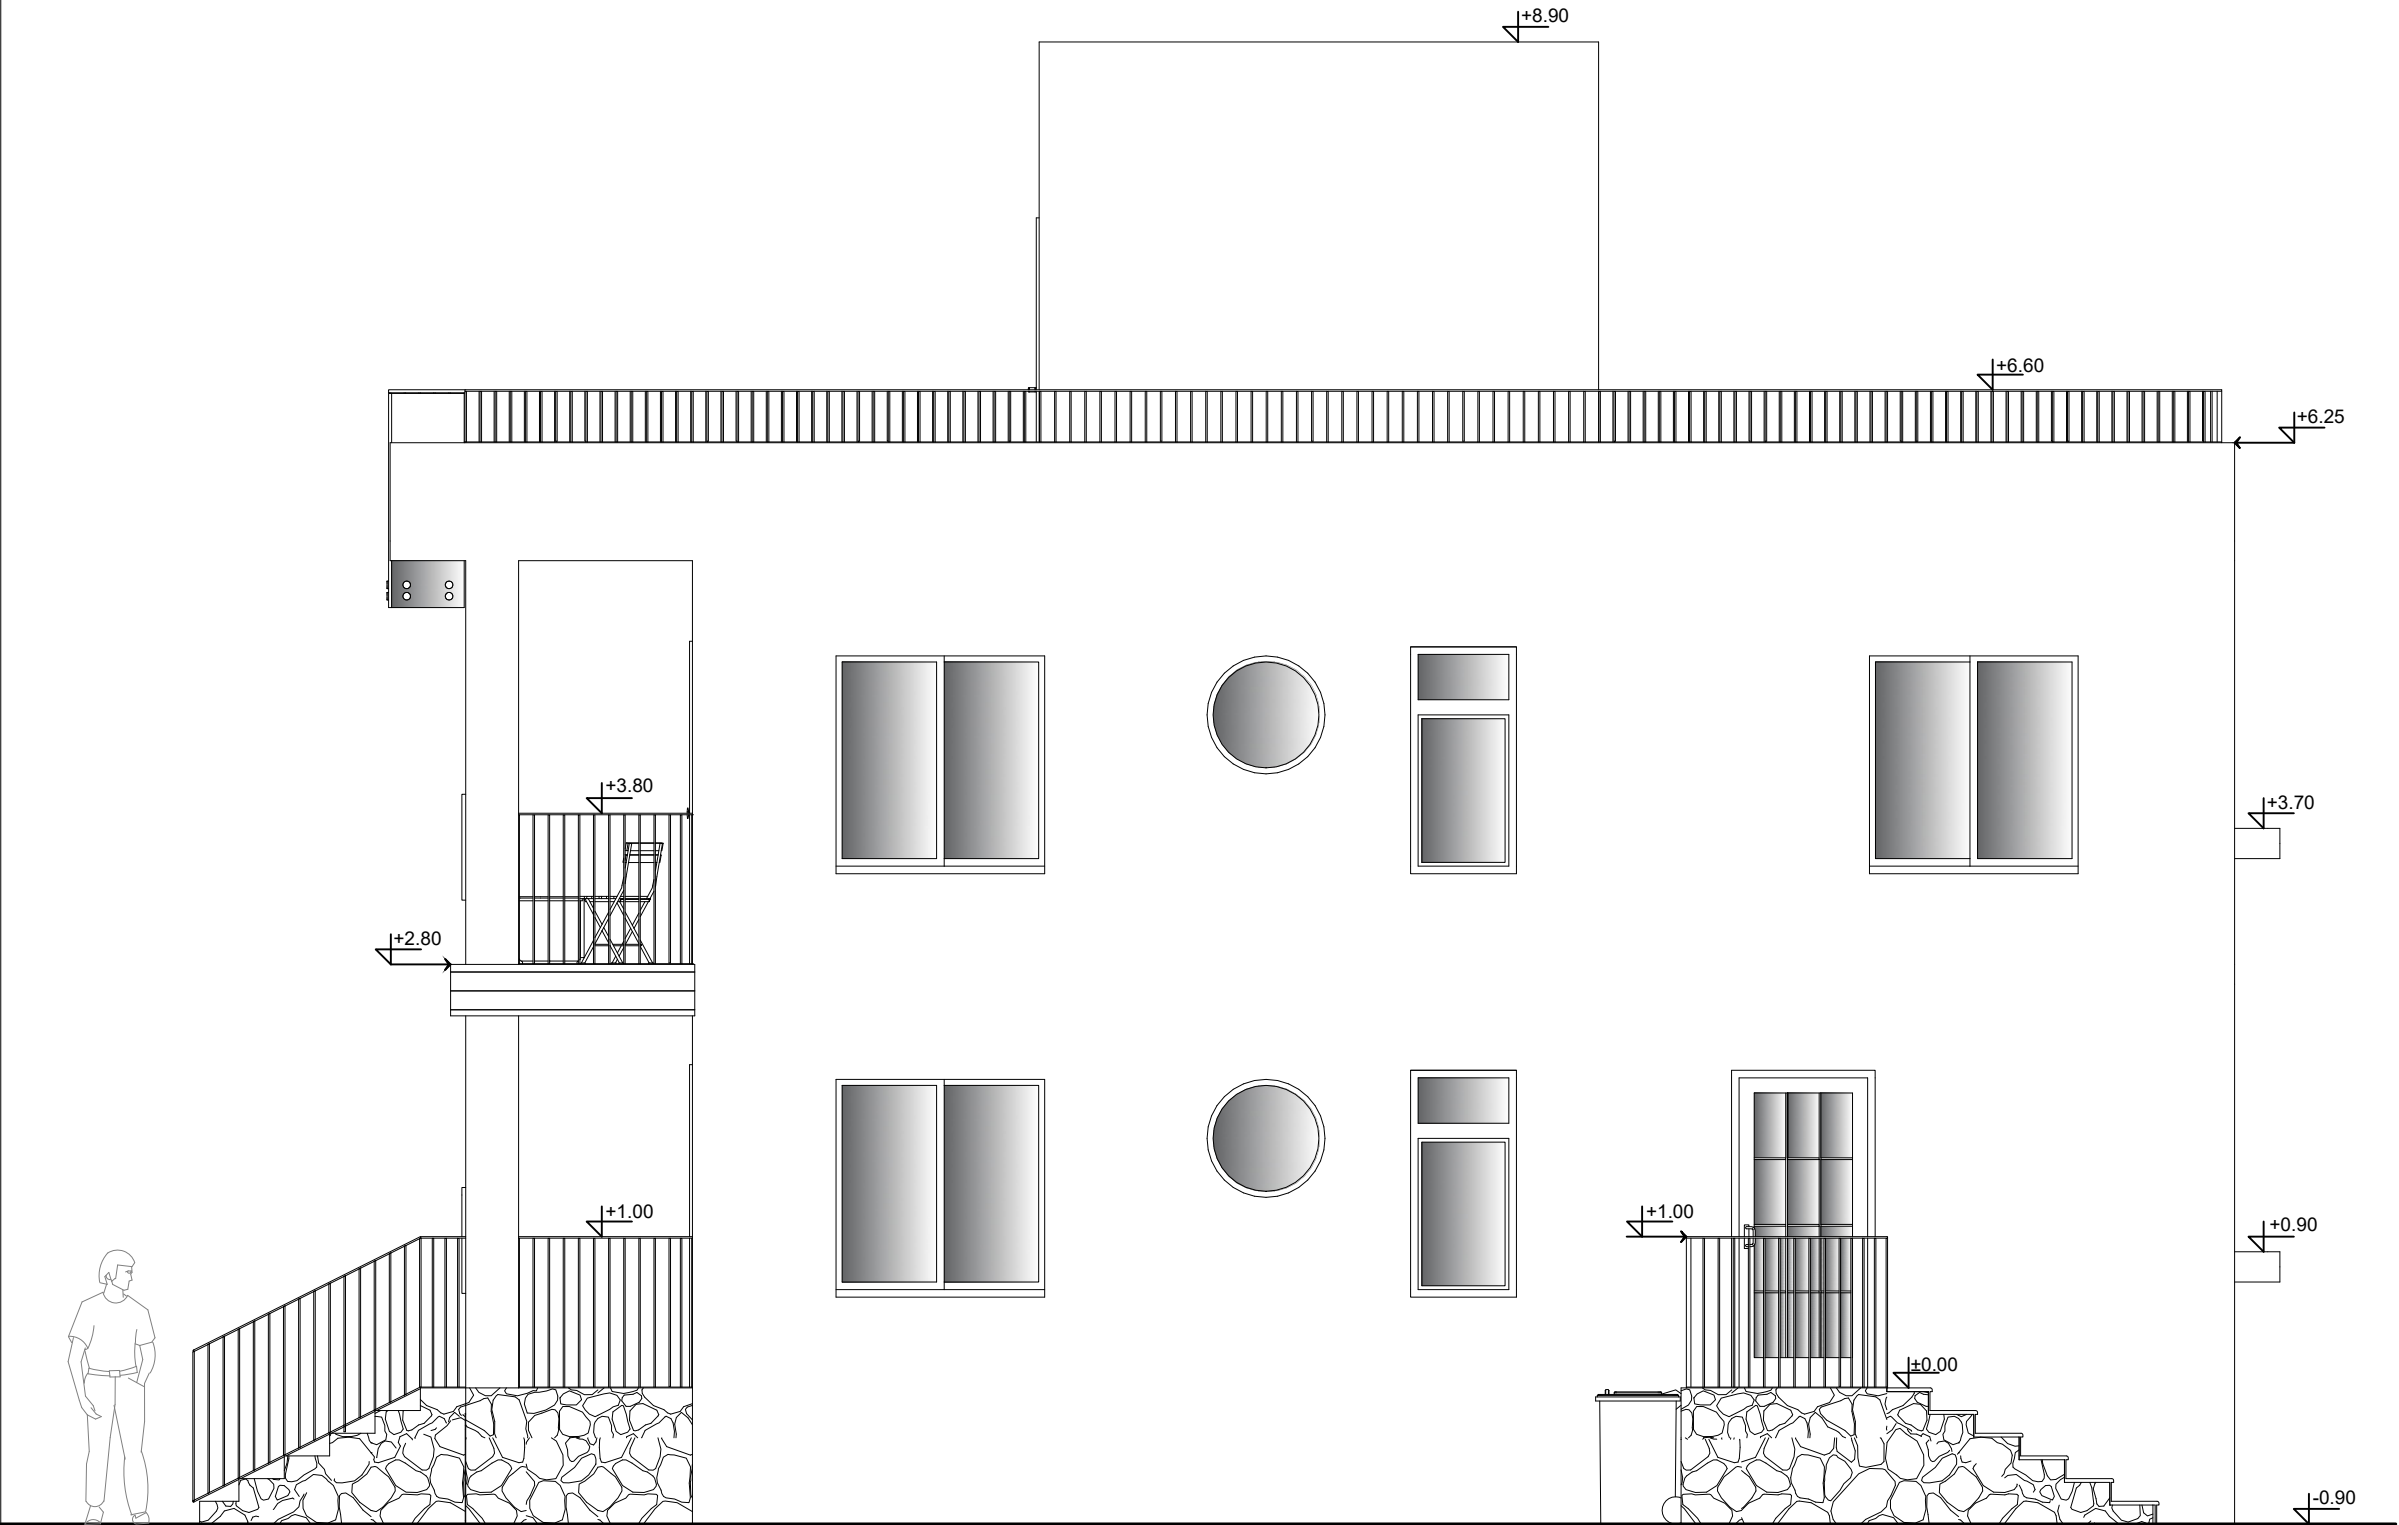


PLAN DE FACADE

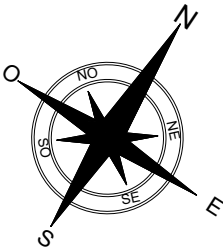

Nouvelle construction d'une maison R+2  
sise à Fianarantsoa  
Fkt Ambatovory

MR RIJANOMENJANAHARY YVES

FAÇADE DROITE

DATE : 08/09/2025

ECHELLE : 1 / 50(Format A3)



N°11