


PLAN DE COUPE

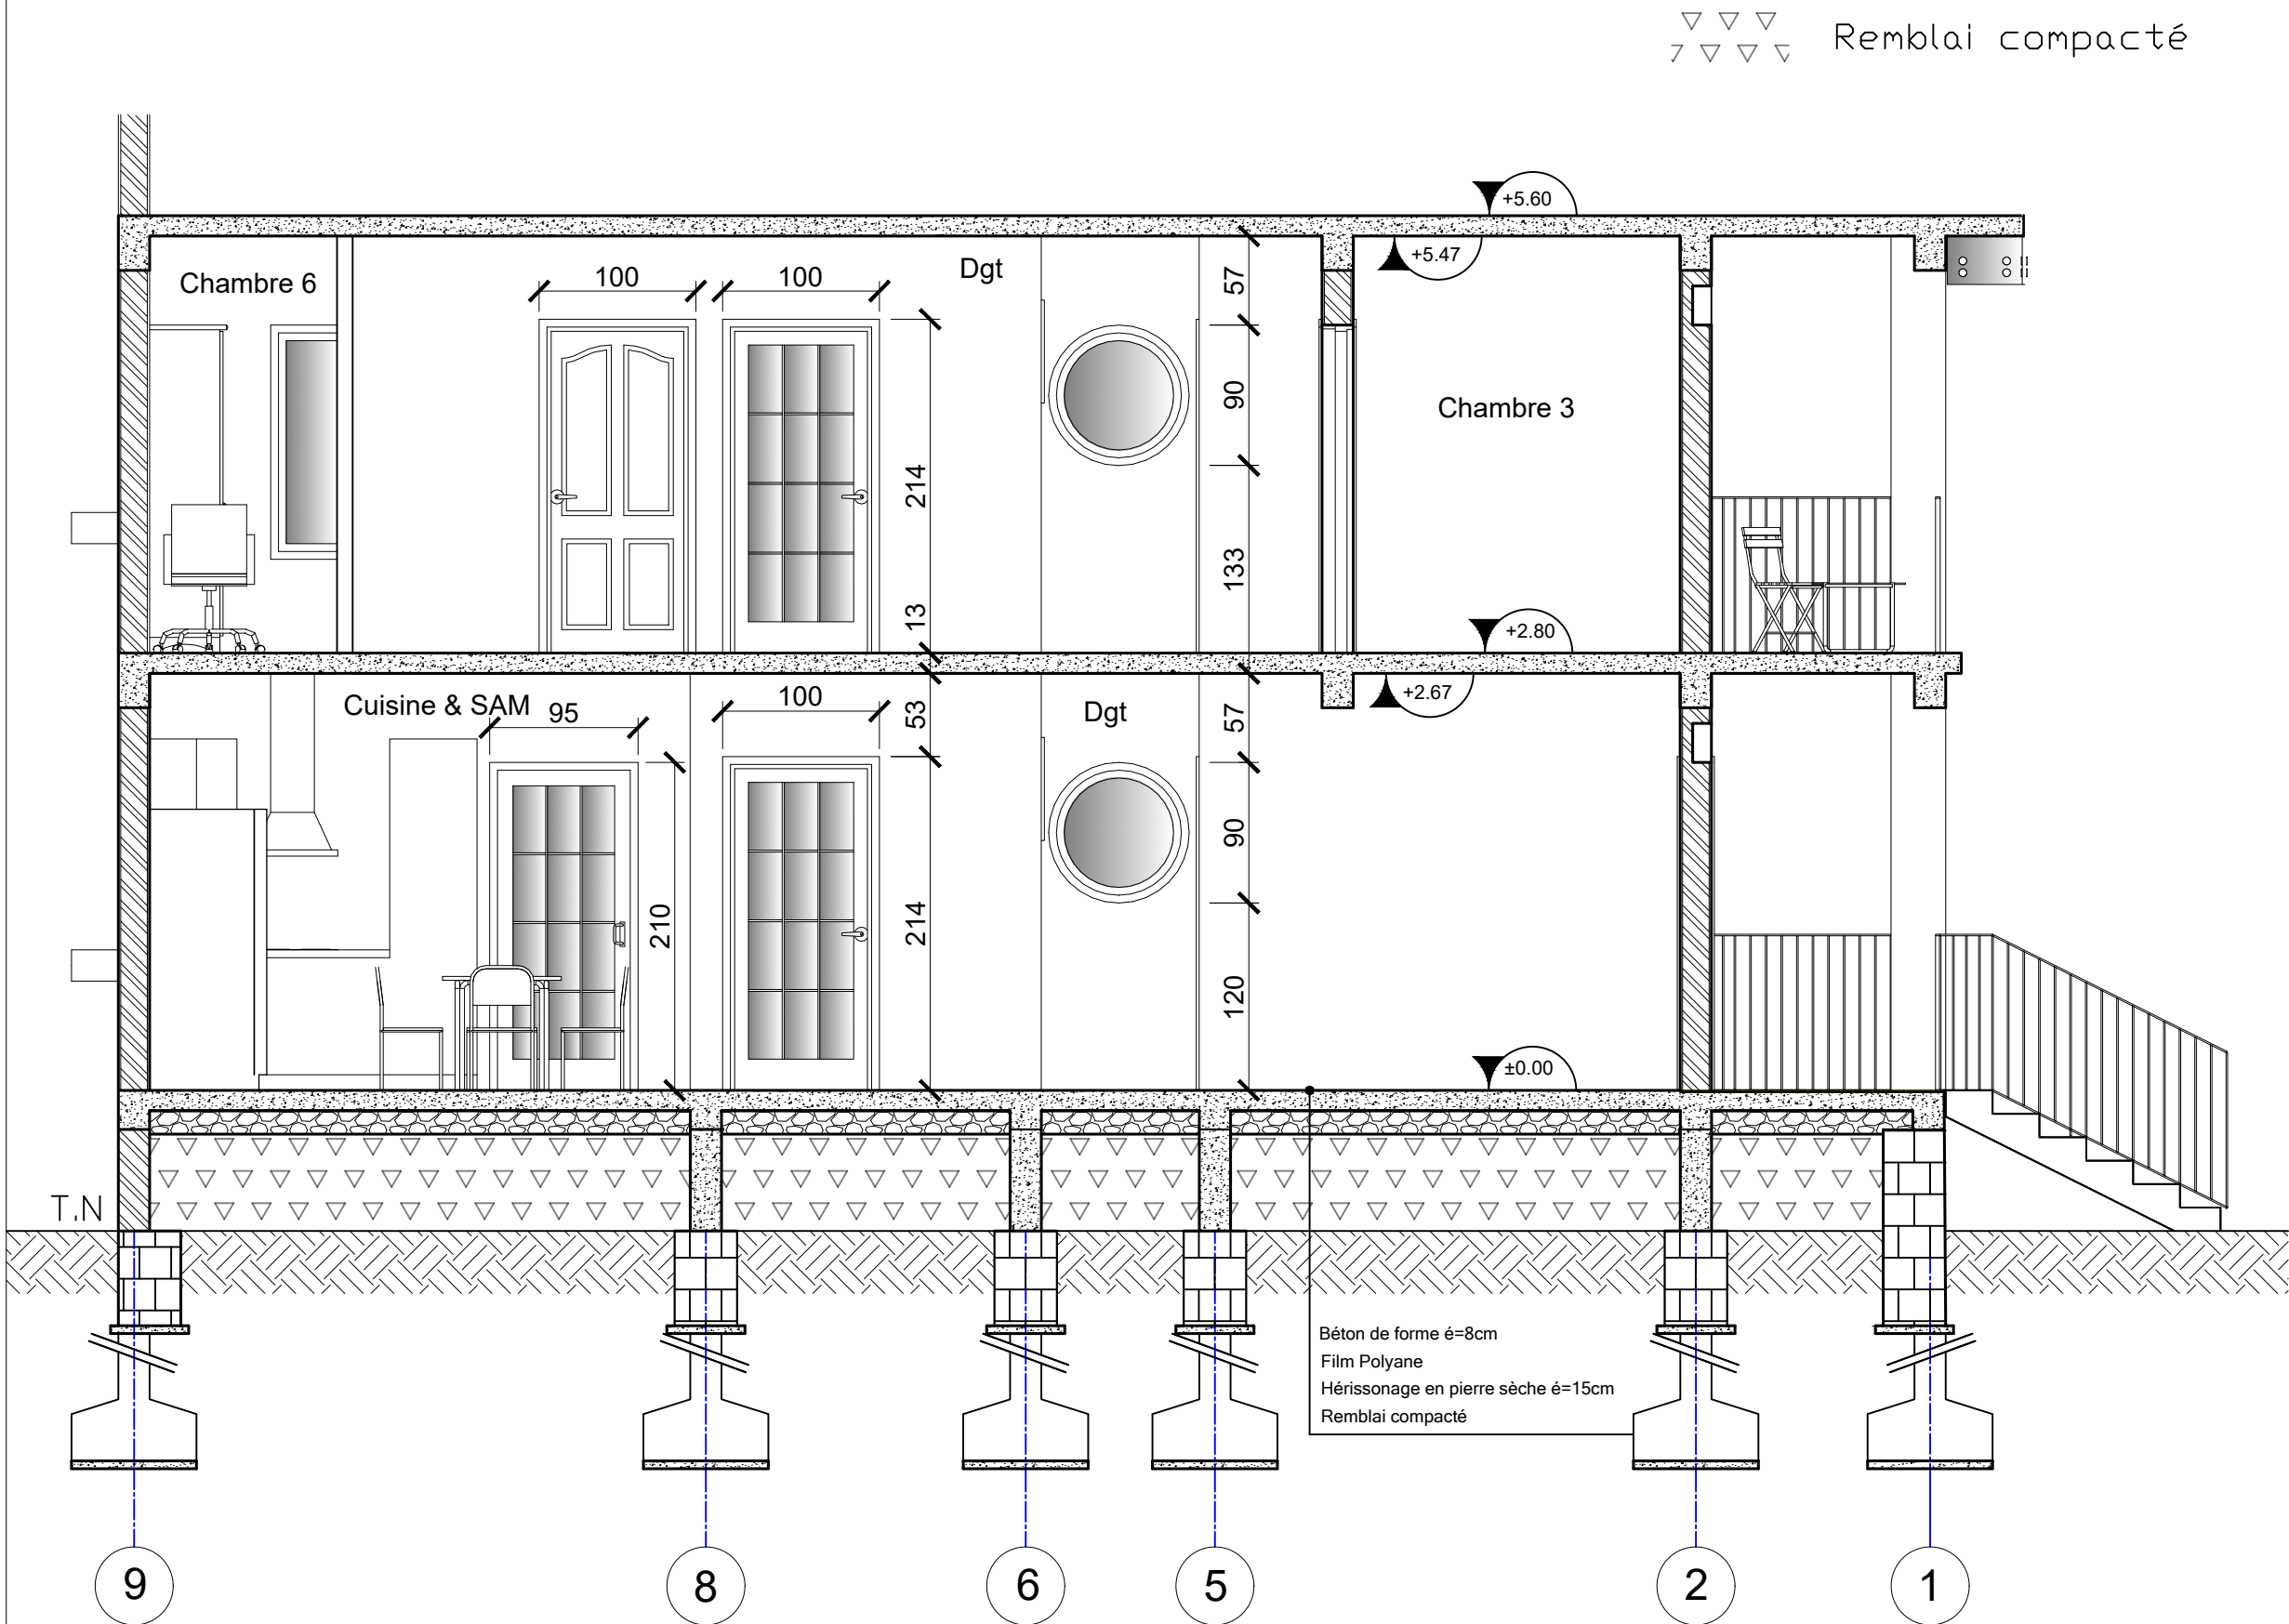

Nouvelle construction d'une maison R+2
sise à Fianarantsoa
Fkt Ambatovory

MR RIJANOMENJANAHARY YVES

COUPE BB

DATE : 08/09/2025

ECHELLE : 1 / 45(Format A3)



N°09