


PLAN D'ELECTRICITE

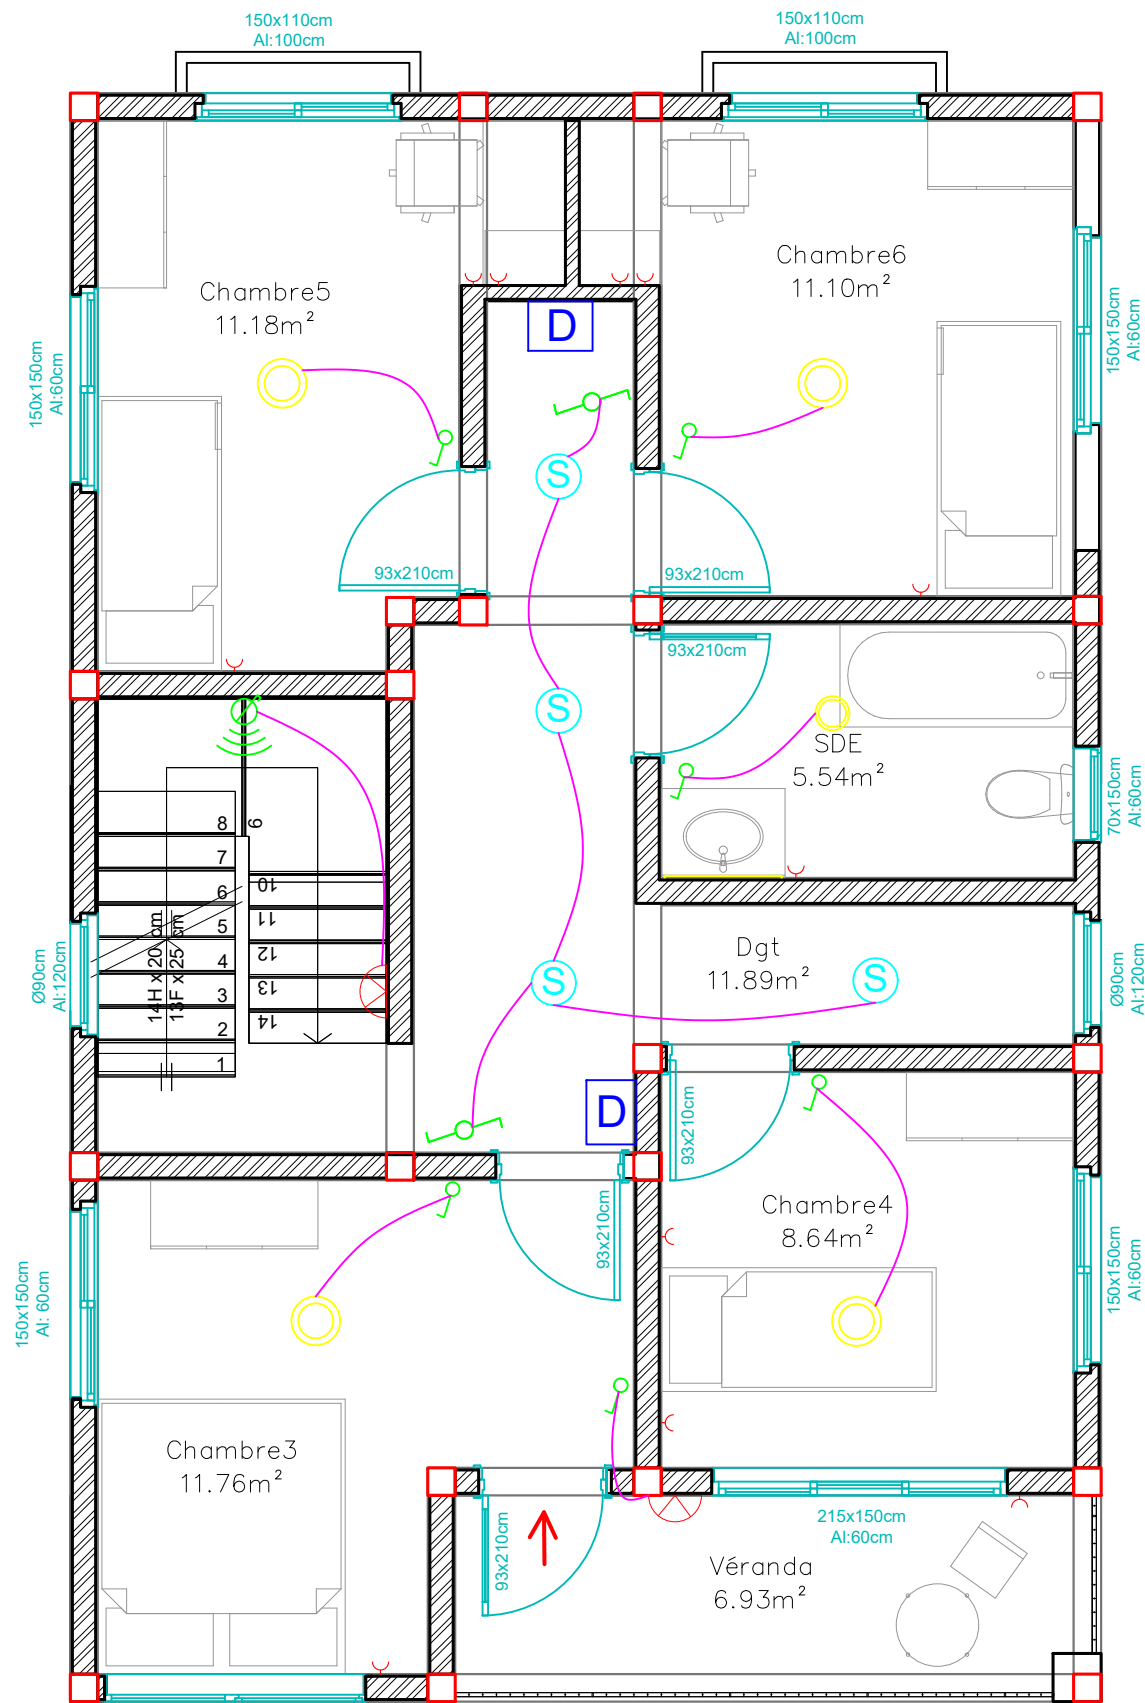

- Lampe
- Prise
- Applique murale
- Spot
- Prise TV

- Interrupteur simple
- Interrupteur ve et vient
- Détecteur de mouvement
- Dérivation

Nouvelle construction d'une maison R+2  
sise à Fianarantsoa  
Fkt Ambatovory

MR RIJANOMENJANAHARY YVES

R+I

DATE : 08/09/2025

ECHELLE : 1 / 55(Format A3)



N°14'